


ΔΙΕΥΘΥΝΣΗ ΤΟΠΙΚΗΣ
ΟΙΚΟΝΟΜΙΚΗΣ ΑΝΑΠΤΥΞΗΣ

τραπέζοκαθίσματα σε ΚΧ

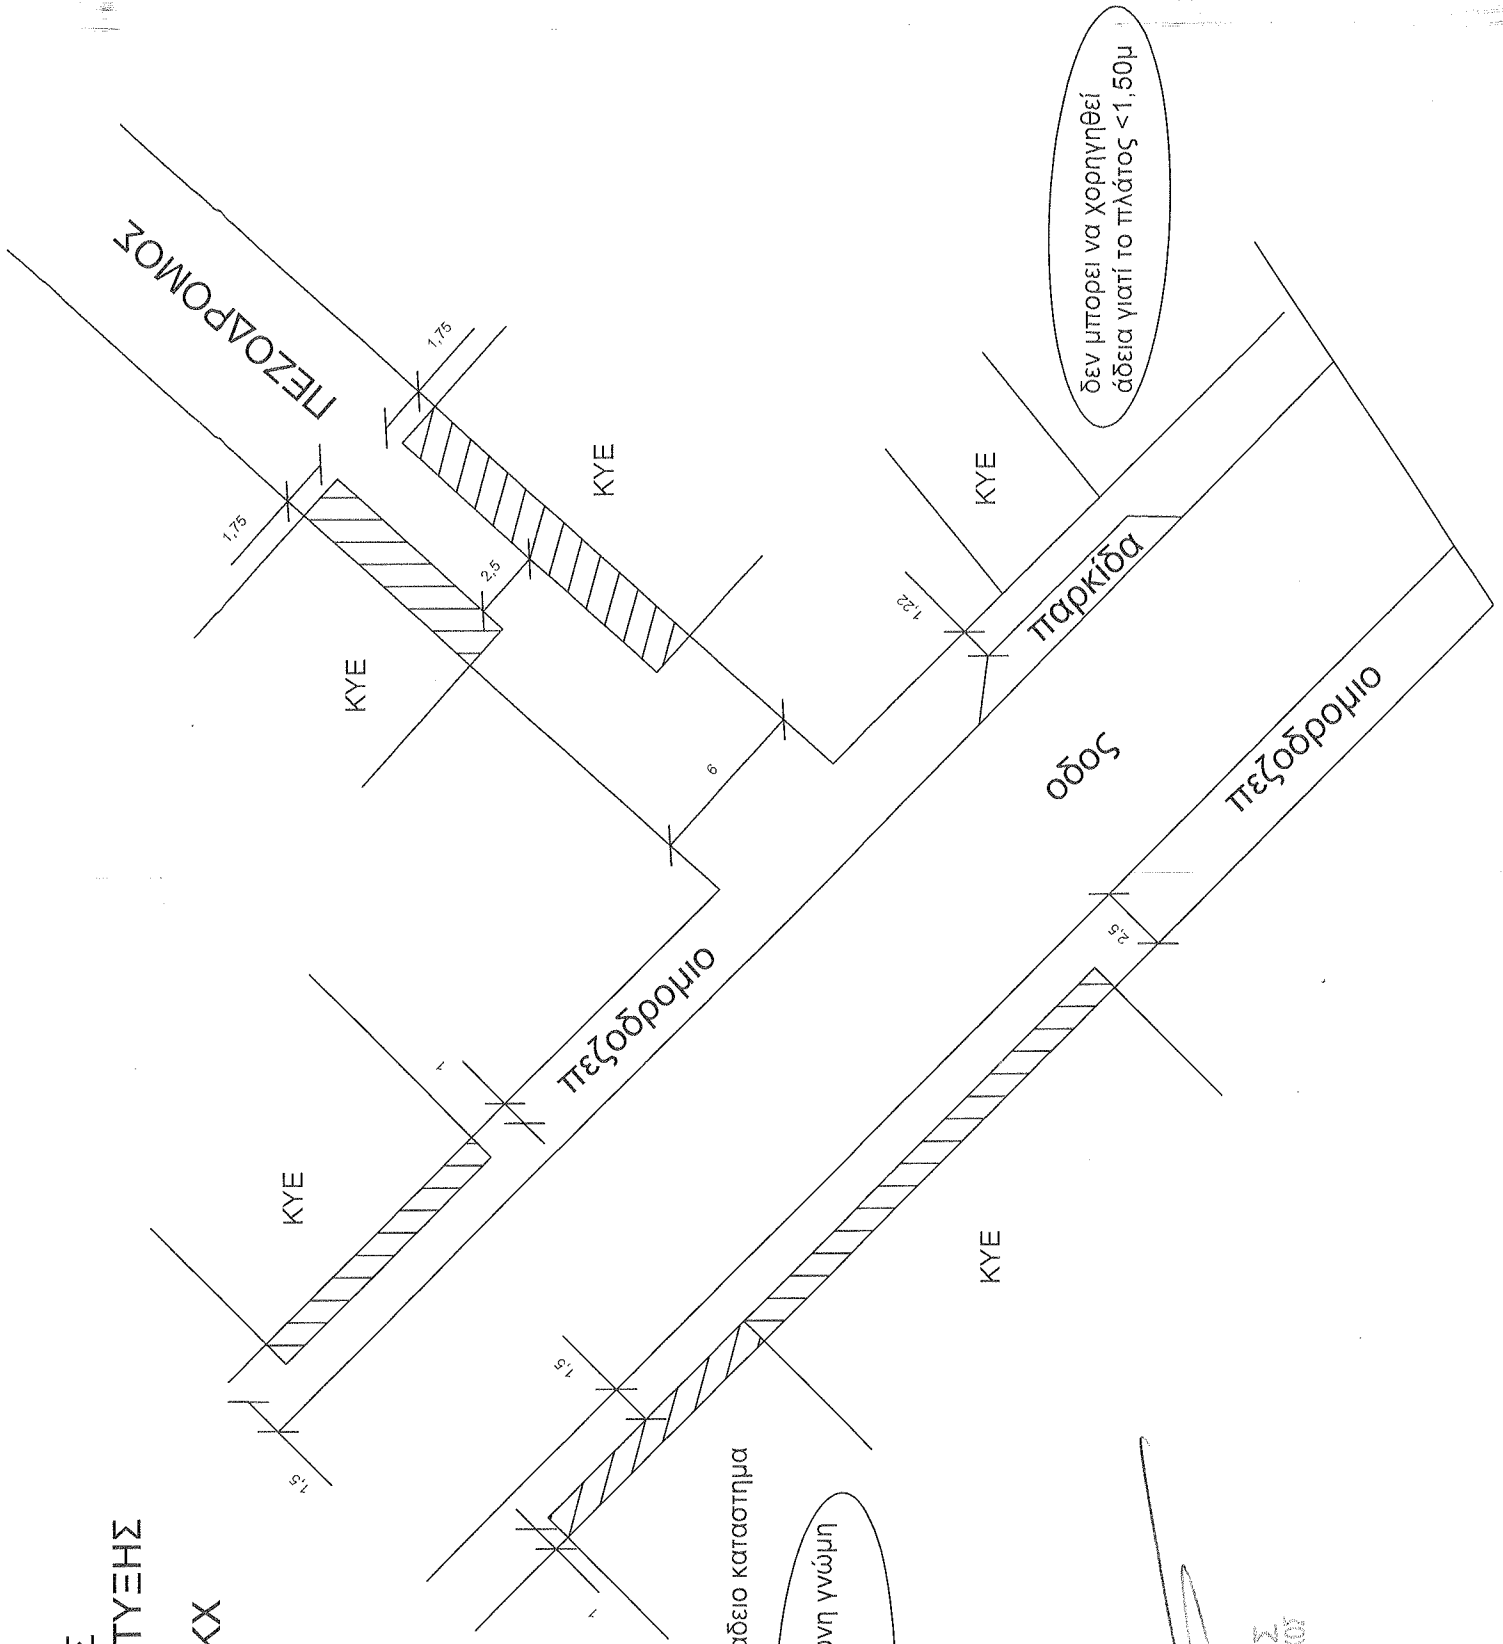

ΓΕΩΡΓΙΟΣ ΜΠΑΧΑΝΗΣ
ΑΡΧΙΤΕΚΤΟΝΟΣ-ΜΗΧΑΝΙΚΟΣ
ΔΙΕΥΘΥΝΤΗΣ ΤΟΠΙΚΗΣ
ΟΙΚΟΝΟΜΙΚΗΣ ΑΝΑΠΤΥΞΗΣ